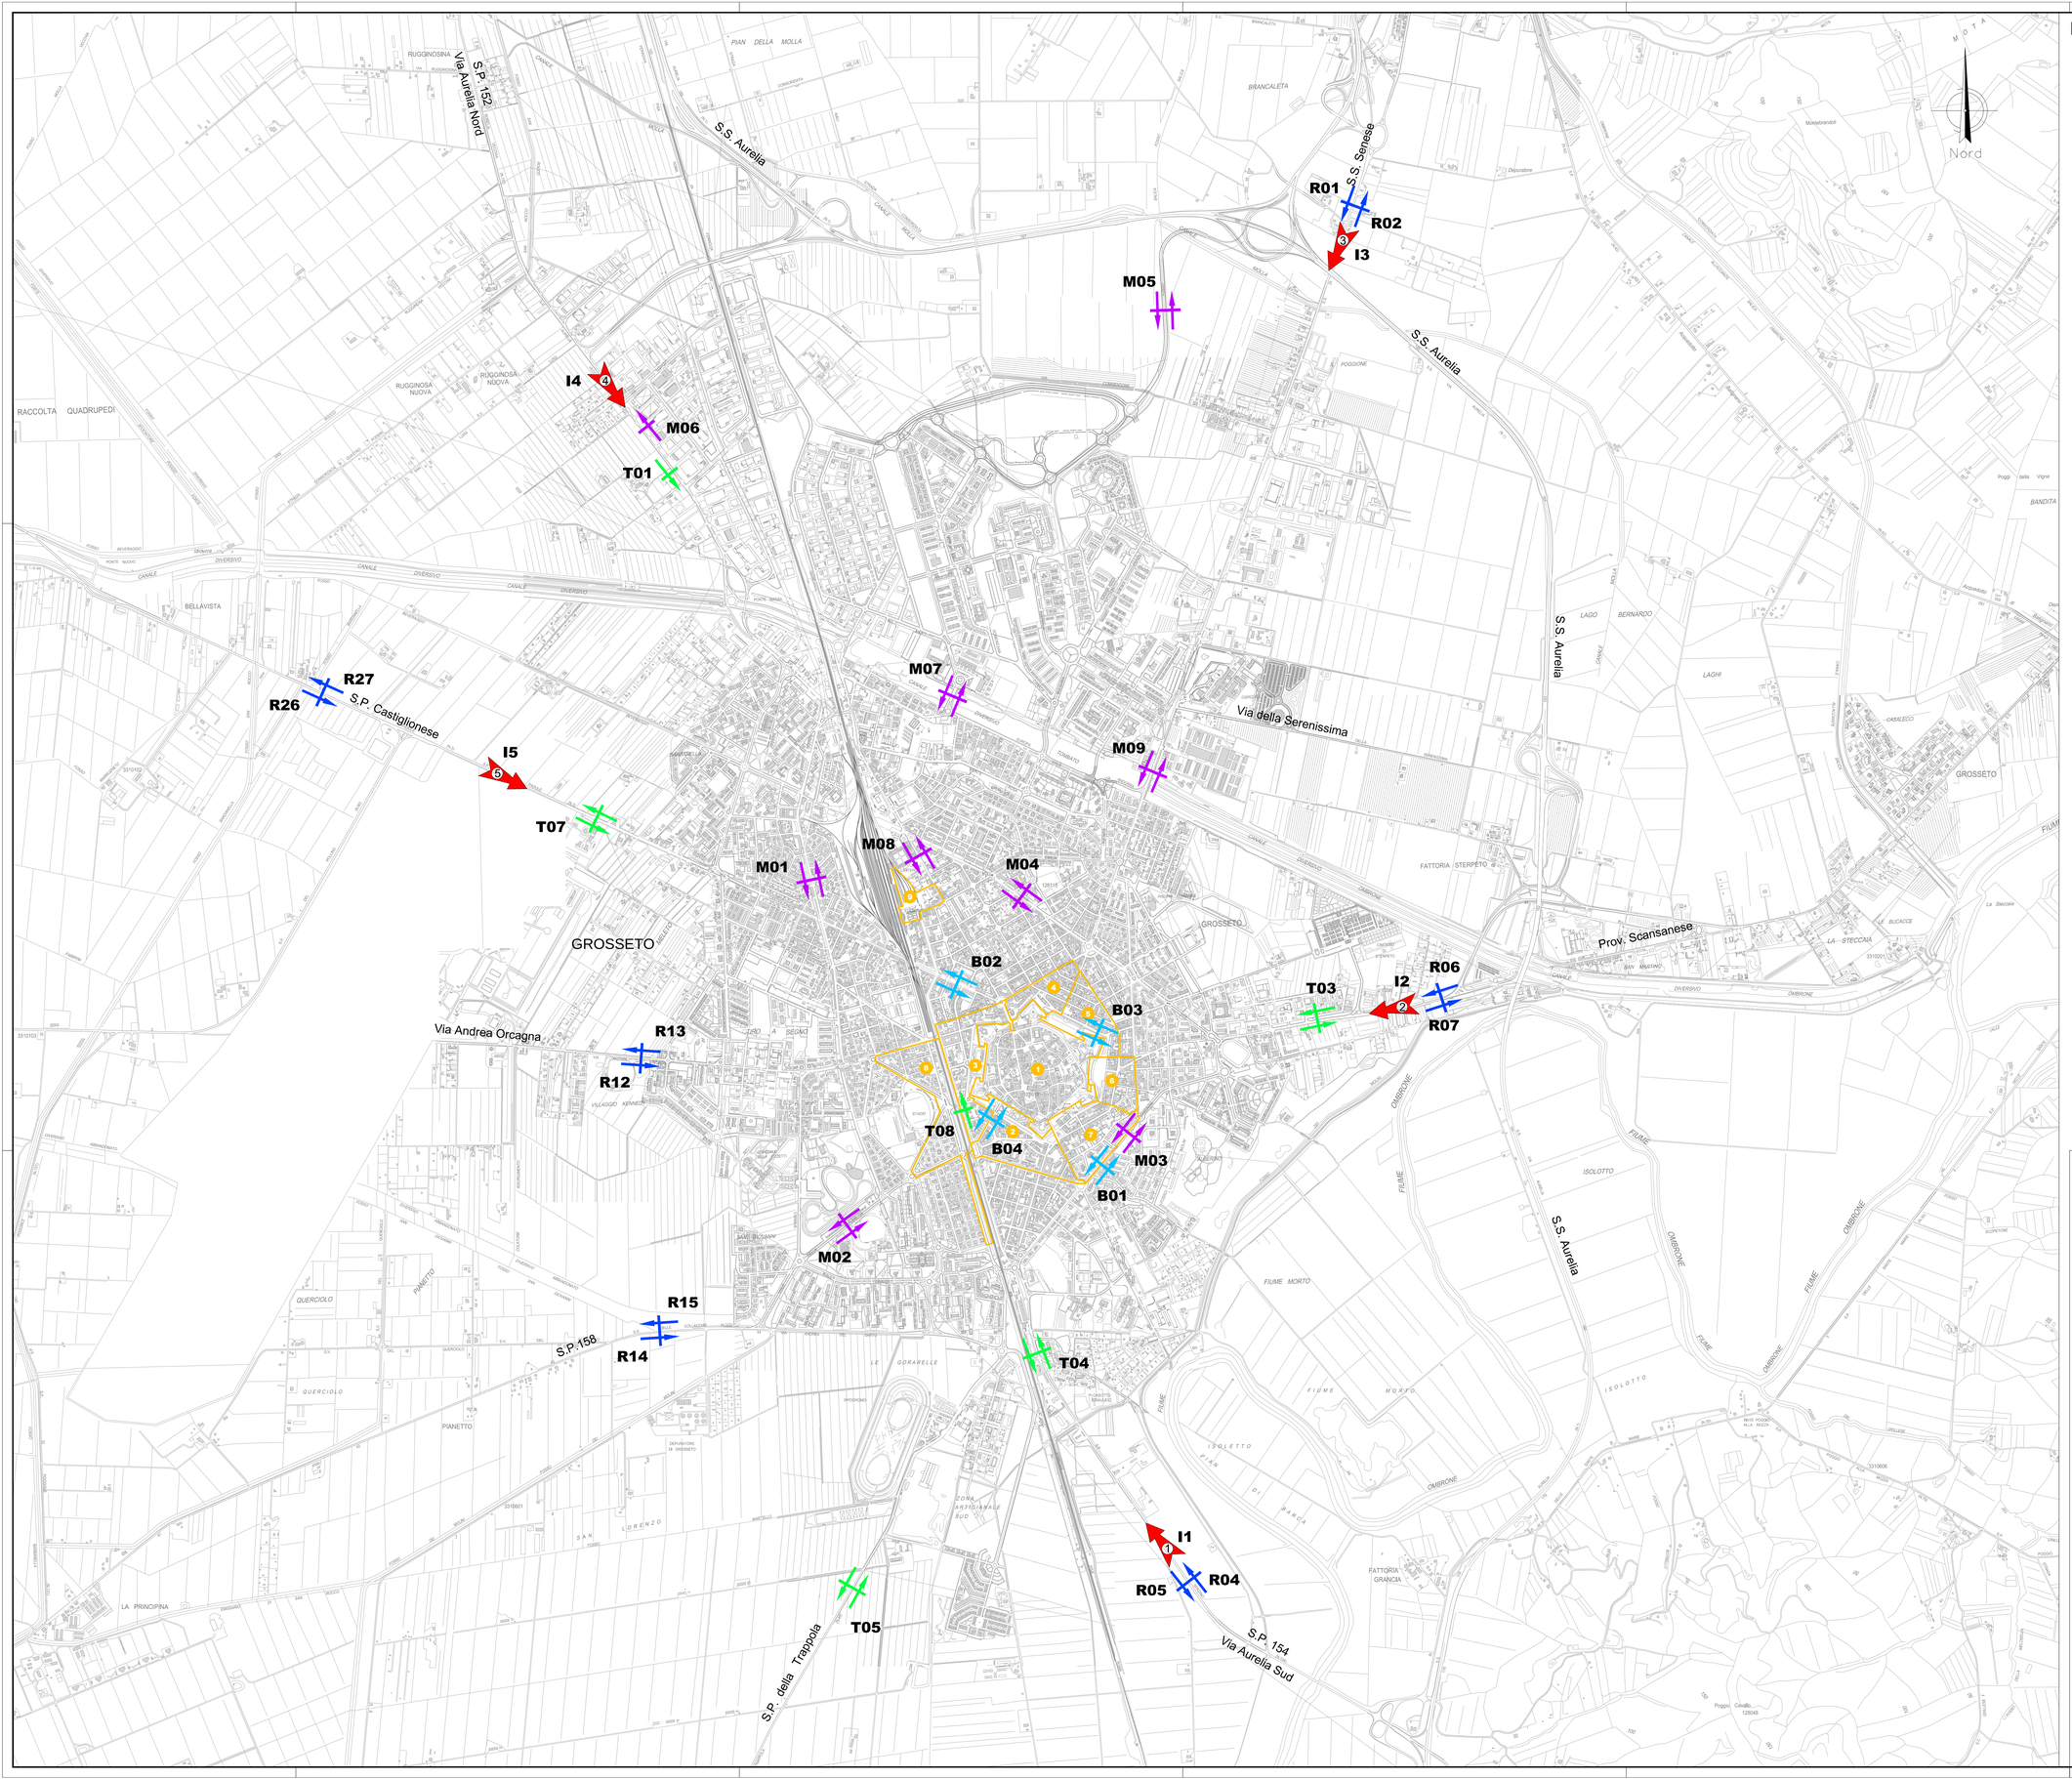


# LEGENDA:

**Rilievo dei flussi (sezioni TMACS del Comune di Grosseto)**

- **T01** Aurelia Nord - Giada
- **T02** Ospedale Misericordia
- **T03** Scansanese
- **T04** Aurelia Sud
- **T05** Aurelia Antica
- **T07** Via Castiglionese
- **T08** Viale Sonnino

**Interviste motivazionali O/D con il supporto della P.M.**

- **I01** Via Aurelia sud
- **I02** SP Scansanese
- **I03** SS Senese
- **I04** Via Aurelia Nord
- **I05** SP Castiglionese

**Rilievo dei flussi (sezioni Sintagma)**

- **R01** SS Senese, in ingresso
- **R02** SS Senese, in uscita
- **R04** Via Aurelia Sud, in ingresso
- **R05** Via Aurelia Sud, in uscita
- **R06** SP Scansanese, in ingresso
- **R07** SP Scansanese, in uscita
- **R12** Via Andrea Orcagna, in ingresso
- **R13** Via Andrea Orcagna, in uscita
- **R14** SP158, in ingresso
- **R15** SP158, in uscita
- **R26** Via Prov. Castiglionese, in ingresso
- **R27** Via Prov. Castiglionese, in uscita

**Conteggio manuale dei flussi veicolari (7:00-9:00)**

- **M01** Viale Giusti
- **M02** Viale della Repubblica
- **M03** Viale Mascagni
- **M04** Via della Pace
- **M07** Via Paolo Carnicelli
- **M08** Via Aurelia Nord
- **M09** Via Senese

**Conteggio manuale dei flussi veicolari (17:00-19:00)**

- **M05** Nuova viabilità centro commerciale
- **M06** Via Aurelia Nord, in uscita

**Conteggio manuale dei flussi ciclabili (13:00-14:00)**

- **B01** Viale Mascagni
- **B02** Via Giacomo Matteotti
- **B03** Viale Porciatti
- **B04** Via Gramsci

**Zonizzazione della sosta**

COMUNE DI GROSSETO

PIANO URBANO DELLA MOBILITA' SOSTENIBILE

LA CAMPAGNA INDAGINE NEL PERIODO SCOLASTICO INVERNALE

| COMM. | DOC. | REV. | SCALA | FILE |
|---|---|---|---|---|
| B T J | A 0 0 1 | 0 | 1:10.000 | B T J A 0 0 1 0 |

Coordinamento generale e responsabile del progetto: ING. TITO BERTI NULLI


Sintagma

Dott. Ing. TITO BERTI NULLI
Dott. Ing. NANDO GRANIERI
Dott. Ing. VASCO TRUFFINI
Dott. Arch. NORBERT KAMENICKY
Dott. Arch. GIOVANNI ORSONI
Dott. Ing. MARCO ABRAM
Dott. Ing. LUCA NANI
Dott. Ing. FILIPPO PAMBIANCO
Dott. Ing. LUCA DINELLI
Dott. Ing. FEDERICO DURASTANTI
Dott. Arch. CRISTINA PRESCIUTTI
Dott. Ing. MICHELA BRIGANTI BOTTA
Dott. Ing. LAURA CASAVECCHIA
Dott. Ing. CLARA DRAGHINI
Dott. Ing. LAURA SBRENNA
Dott. FILIPPO BERTI NULLI
Dott. Geol. GIORGIO CERQUIGLINI


| REVISIONE | DATA | OGGETTO | REDATTO | VERIFICATO | AUTORIZZATO |
|---|---|---|---|---|---|
| 0 | DIC. '18 | EMISSIONE | - | Berti Nulli ... Ji. | Berti Nulli ... Ji. |


SINTAGMA s.r.l. VIA ROBERTA, 1 - 06132 S.MARTINO IN CAMPO – PERUGIA Tel. +39.075.609071 Fax. +39.075.6090722 Email: sintagma@sintagma-ingegneria.it